NOTA: LAS PARCELAS 47 Y 48 NO EXISTEN

firma propiedad	PROYECTO DE REPARCELACION DEL SECTOR ④
	emplazamiento COBISA (TOLEDO)
	propietario JARMAR 2000 S.L.
firma técnicos	escala s/escala — fecha OCT. 2003 — PARCELARIO (NO VINCULANTE) — numero 023/97 — plano 9
	ingeniero c.c.y. JUAN SUARDIAZ ALVAREZ. — arquitecto JUAN-ANDRES NOCHALES AGUADO.

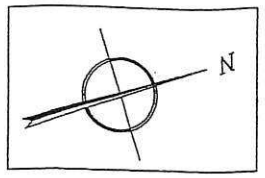

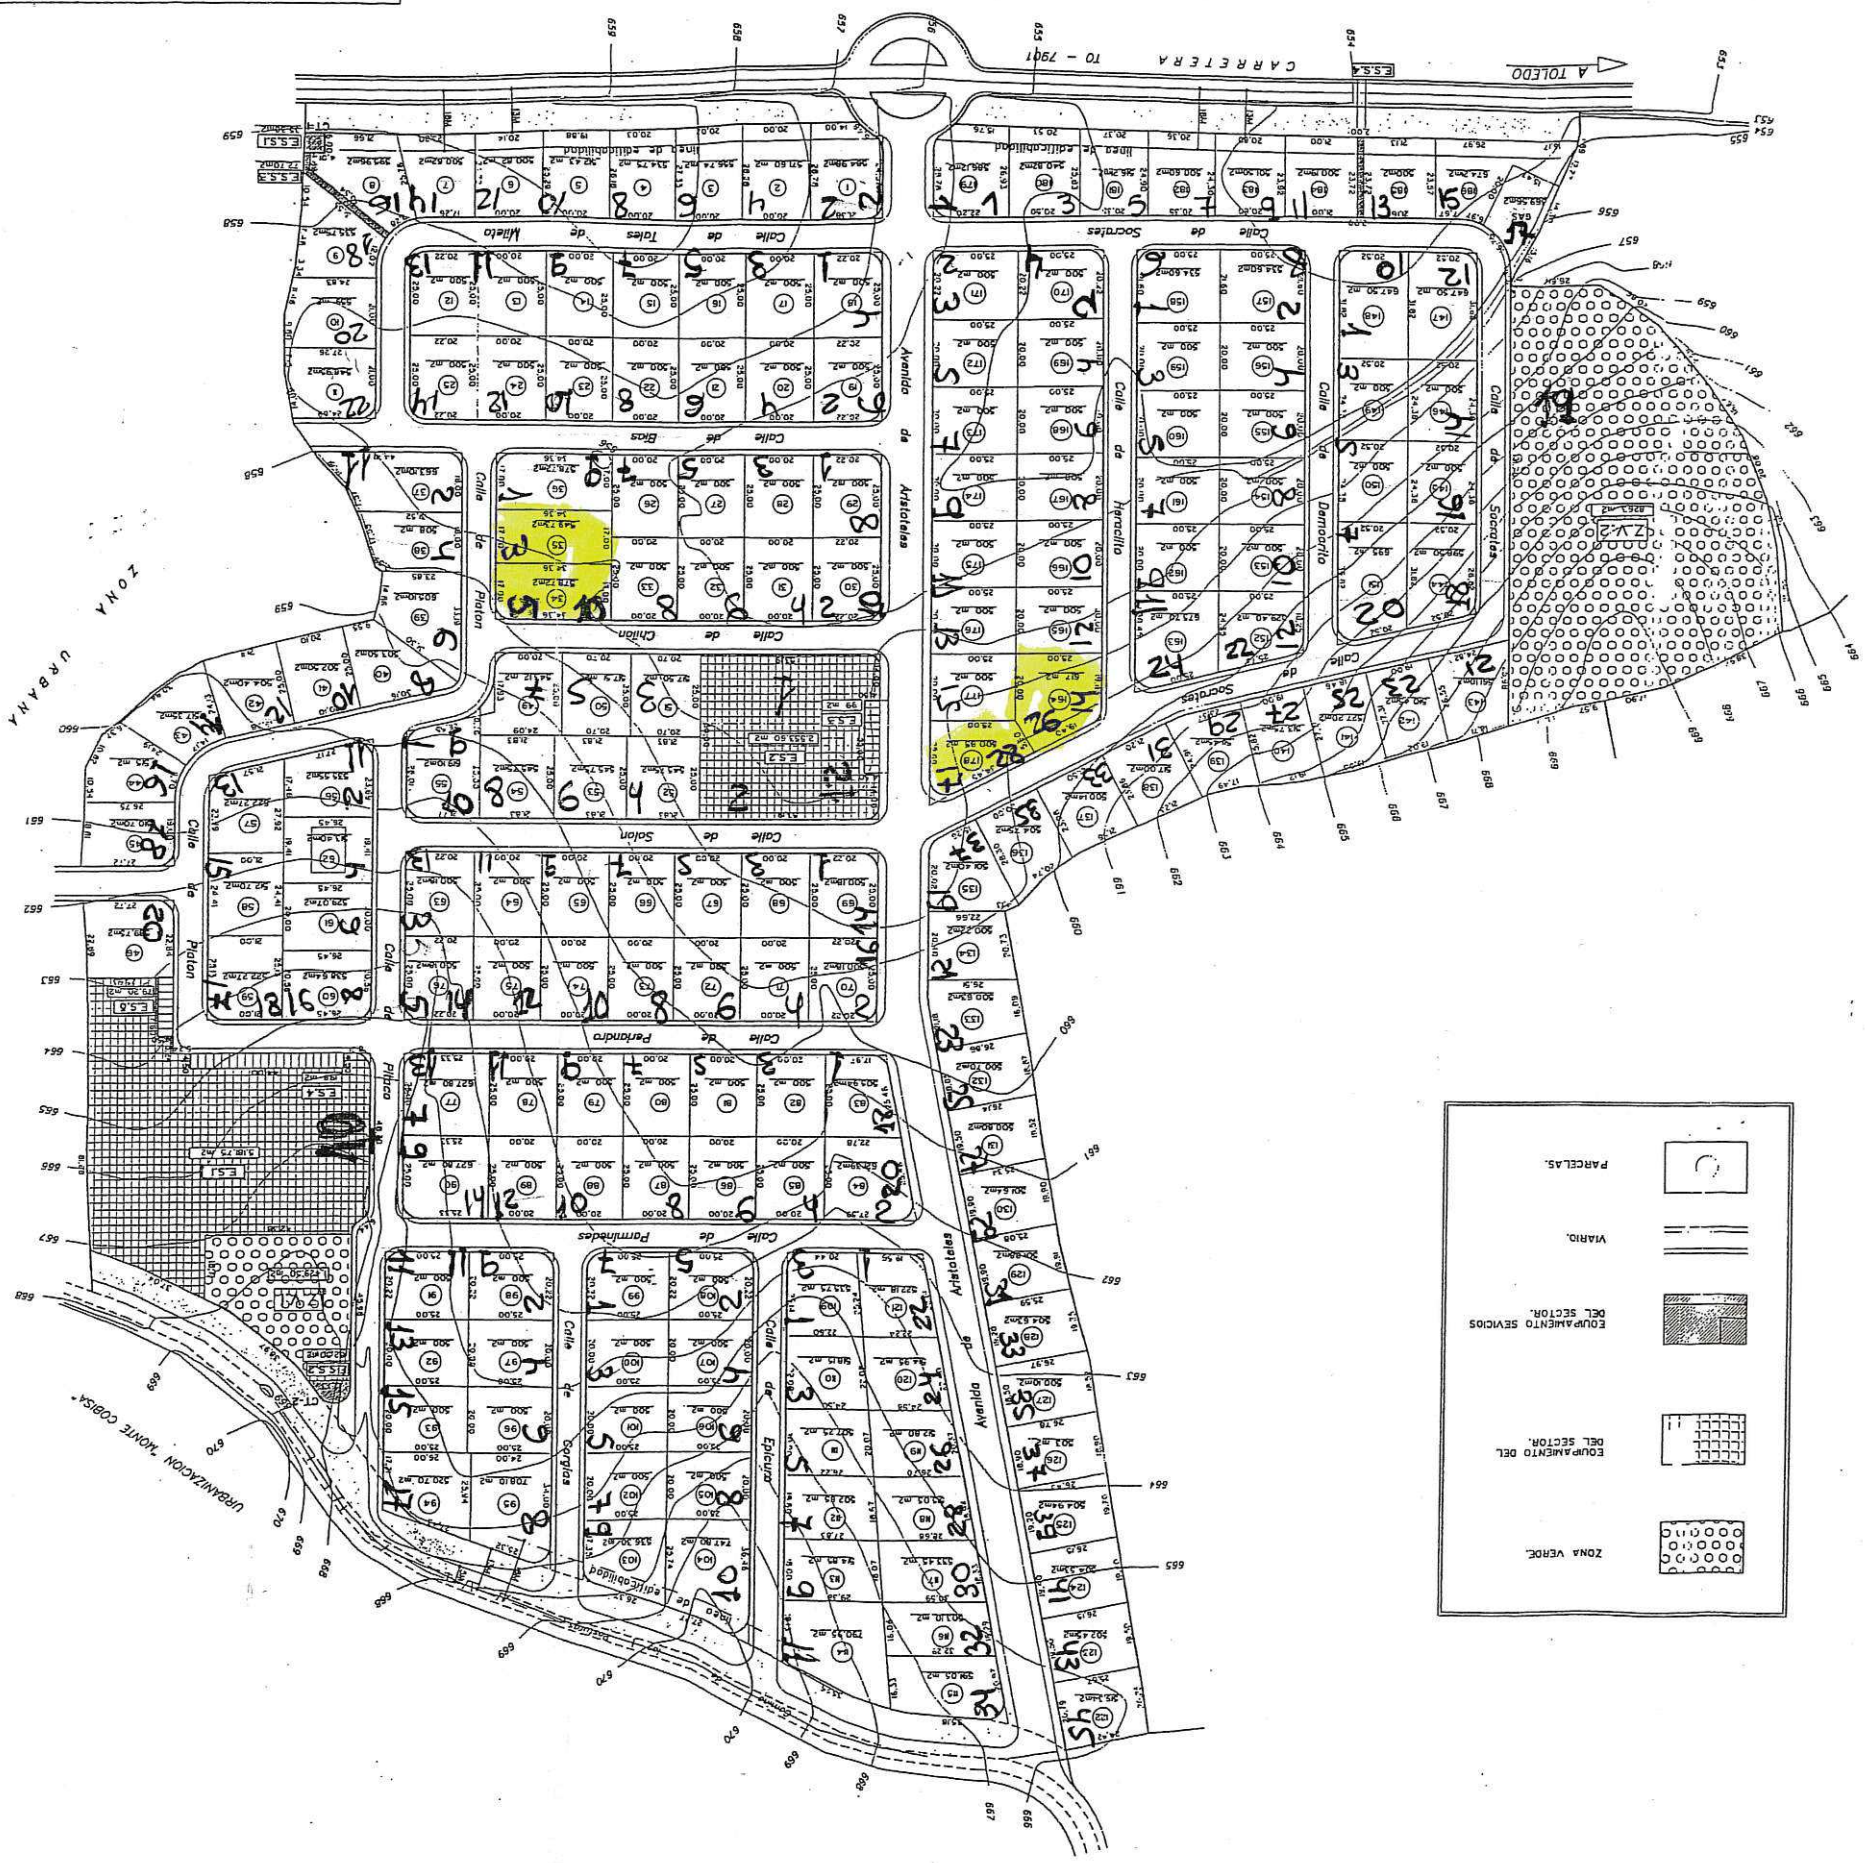
A TOLEDO
CARRETERA TO - 790
ESS.4
Calle de Tolas
Calle de Bikis
Calle de Platon
Calle de Solon
Calle de Pelandro
Calle de Pormiñedas
Calle de Hercatito
Calle de Secretas
Calle de Llamoquito
Avenida de Aristoteles
Avenida de Aristoteles
Calle de Chilon
Calle de Georgias
Calle de Eglicerio Gil
Calle de Eglicerio Gil
Calle de Eglicerio Gil